


**Zmiana miejscowego planu zagospodarowania przestrzennego dla miejscowości: Grabianów, Białki, Ujrzanów, Joachimów**

Rysunek planu

Załącznik graficzny nr 1 do Uchwały Nr .... Rady Gminy Siedlce z dnia .....

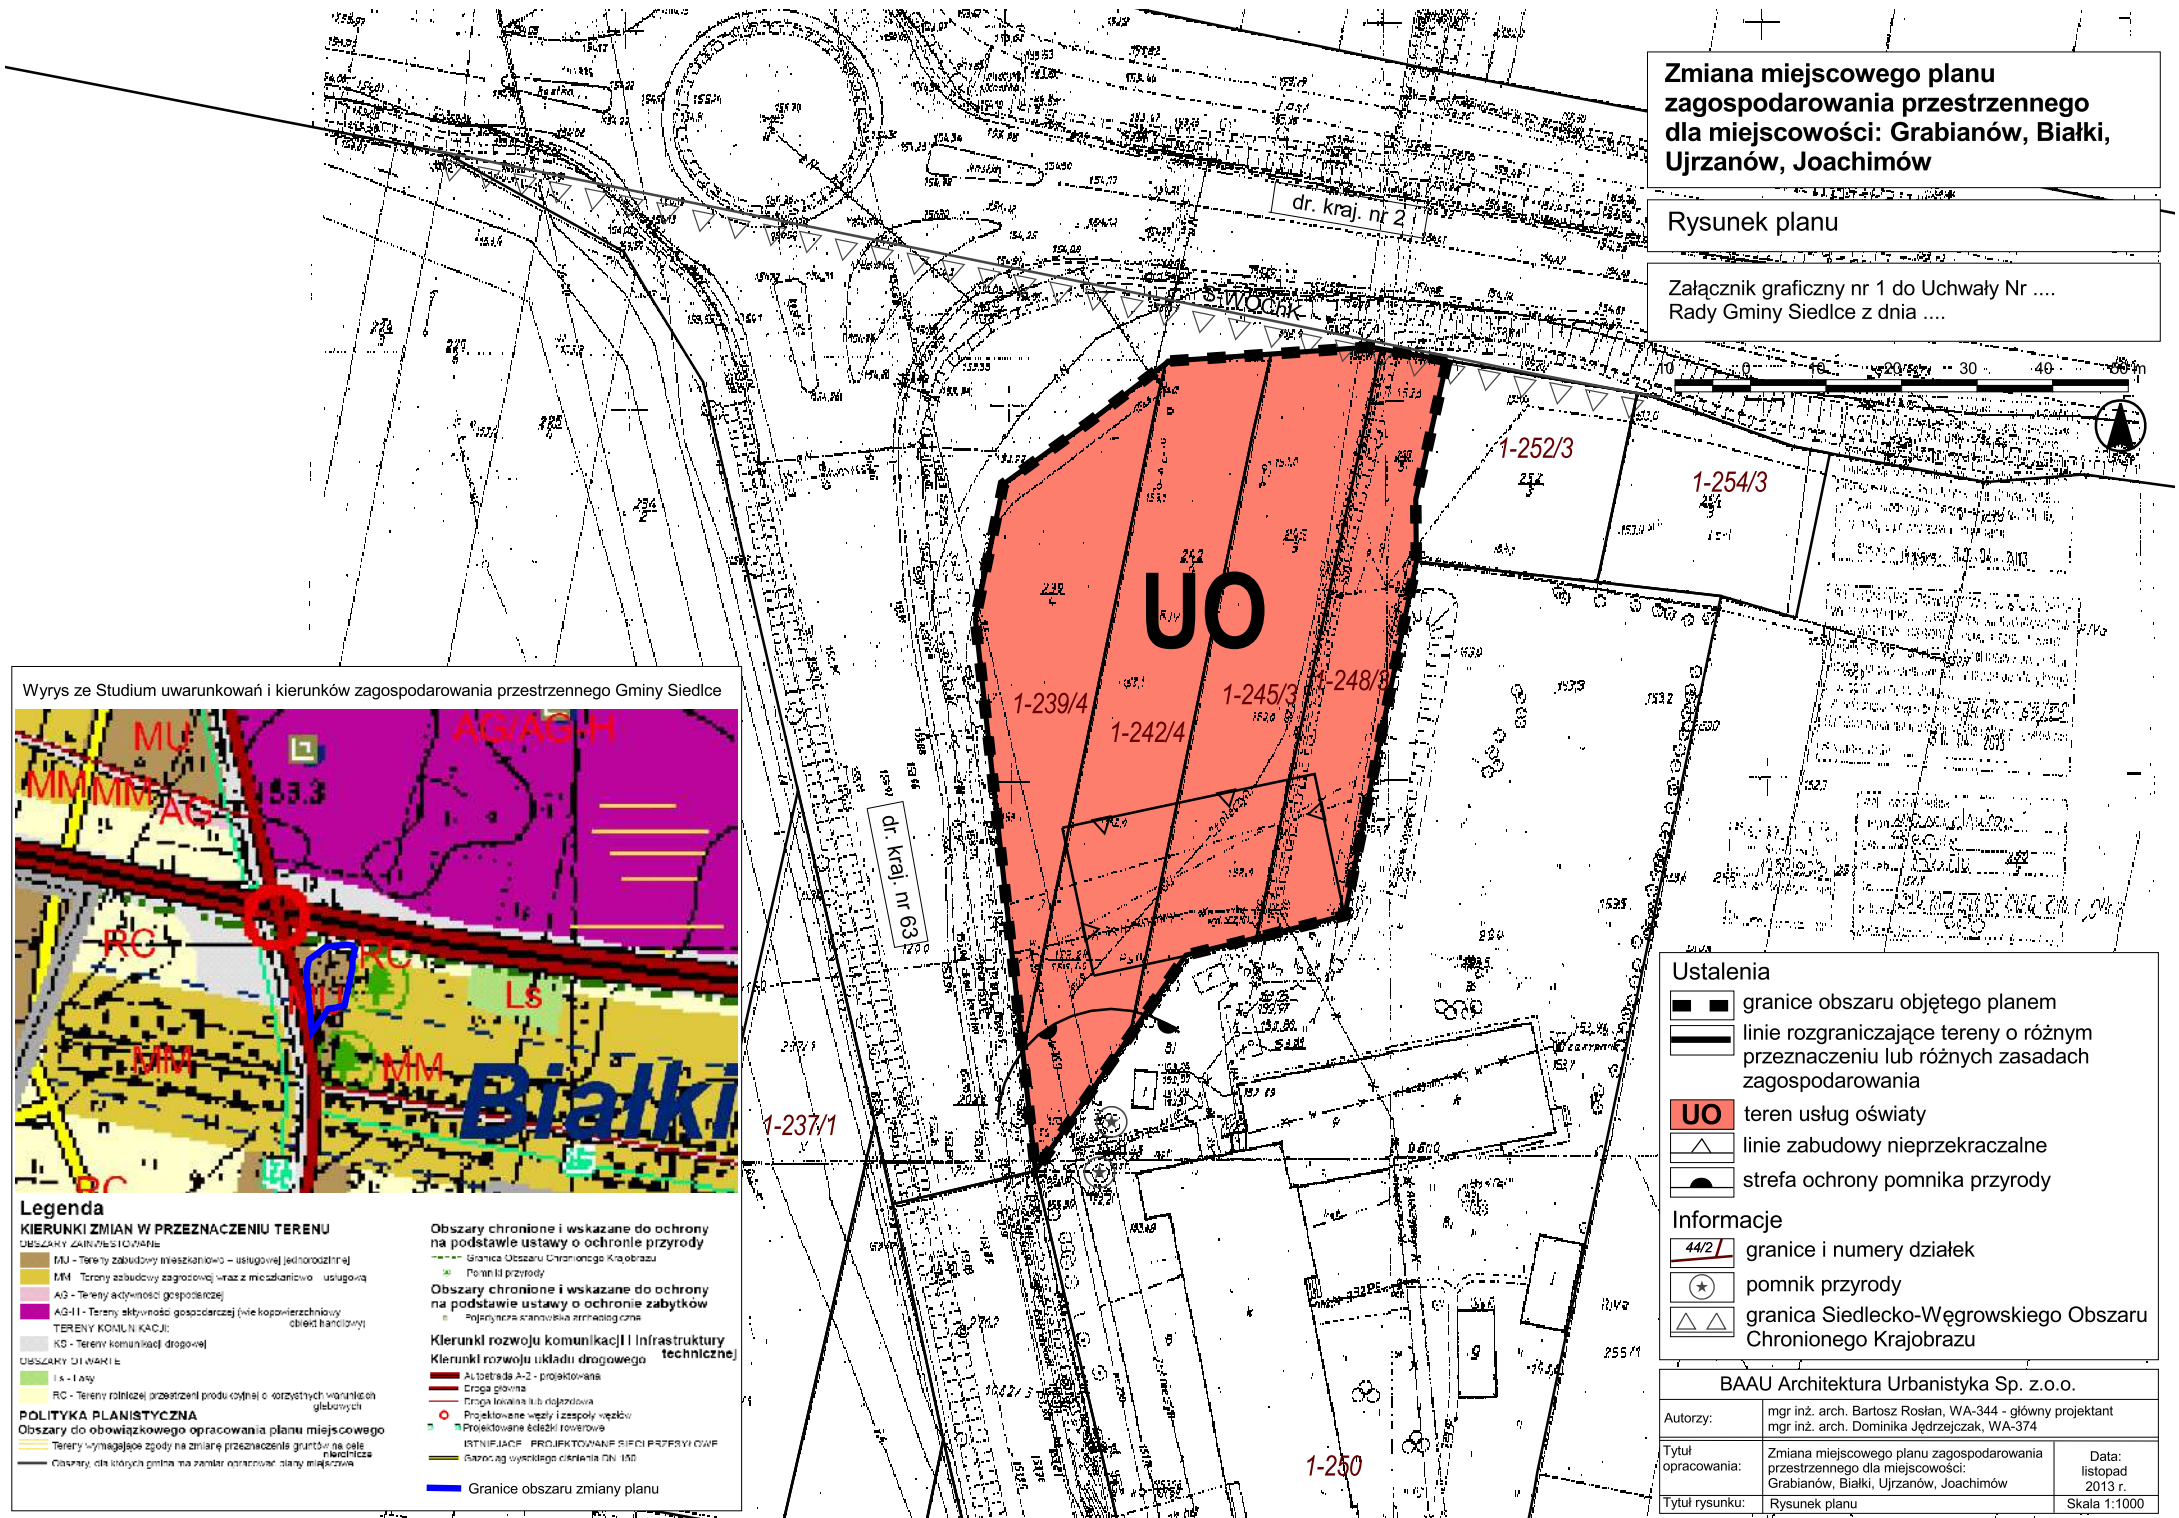

Wyrys ze Studium uwarunkowań i kierunków zagospodarowania przestrzennego Gminy Siedlce



**Legenda**

**KIERUNKI ZMIAN W PRZEZNACZENIU TERENU**  
OBSZARY ZAINTERESOWAŃ

- MU - Tereny zabudowy mieszkaniowej - usługowej jednorodzinnej
- MM - Tereny zabudowy zagrodowej wraz z mieszalniczo - usługową
- AG - Tereny aktywności gospodarczej
- AG-H - Tereny aktywności gospodarczej (nie kopierowalnościowy)

**TERENY KOMUNIKACJI:**

- KD - Tereny komunikacji drogowej

**OBSZARY DZIAŁAŁ**

- L - Lasy
- RC - Tereny różniczek przestrzeni produkcyjnej o korzystnych warunkach glebowych

**POLITYKA PLANISTYCZNA**  
Obszary do obowiązkowego opracowania planu miejscowego

- Tereny wymagające zgody na zmianę przeznaczenia gruntu na cele inwalidzkie
- Obszary, dla których planuje się zamierzone plany miejscowe

**Obszary chronione i wskazane do ochrony na podstawie ustawy o ochronie przyrody**  
Granice Obszaru Chronionego Krajobrazu

- Pomnik przyrody

**Obszary chronione i wskazane do ochrony na podstawie ustawy o ochronie zabytków**  
Rezerwy naturalne chronionej przyrody

**Kierunki rozwoju komunikacji i infrastruktury technicznej**  
Kierunki rozwoju układu drogowego

- Al. betona A-2 - projektowana
- Droga główna
- Druga lokalna i b. nieprojektowana
- Projektowane sągi i lasy polny węglik
- Projektowane ścieżki rowerowe
- ISTNIĄCE PROJEKTOWANE SIĘCI PRZEPYWOWE
- Sztor: ag. wystylizacja obiektu DN 150

**Granice obszaru zmiany planu**

**Ustalenia**

- granicze obszaru objętego planem
- linie rozgraniczające tereny o różnym przeznaczeniu lub różnych zasadach zagospodarowania
- teren usług oświaty
- linie zabudowy nieprzekraczalnej
- strefa ochrony pomnika przyrody

**Informacje**

- 44/2 granice i numery działek
- ☆ pomnik przyrody
- △ granica Siedlecko-Węgrowskiego Obszaru Chronionego Krajobrazu

**BAAU Architektura Urbanistyka Sp. z o.o.**

Autorzy:	mgr inż. arch. Bartosz Roslan, WA-344 - główny projektant mgr inż. arch. Dominika Jędrzejczak, WA-374	Data:	listopad 2013 r.
Tytuł opracowania:	Zmiana miejscowego planu zagospodarowania przestrzennego dla miejscowości: Grabianów, Białki, Ujrzanów, Joachimów	Tytuł rysunku:	Rysunek planu
			Skala 1:1000