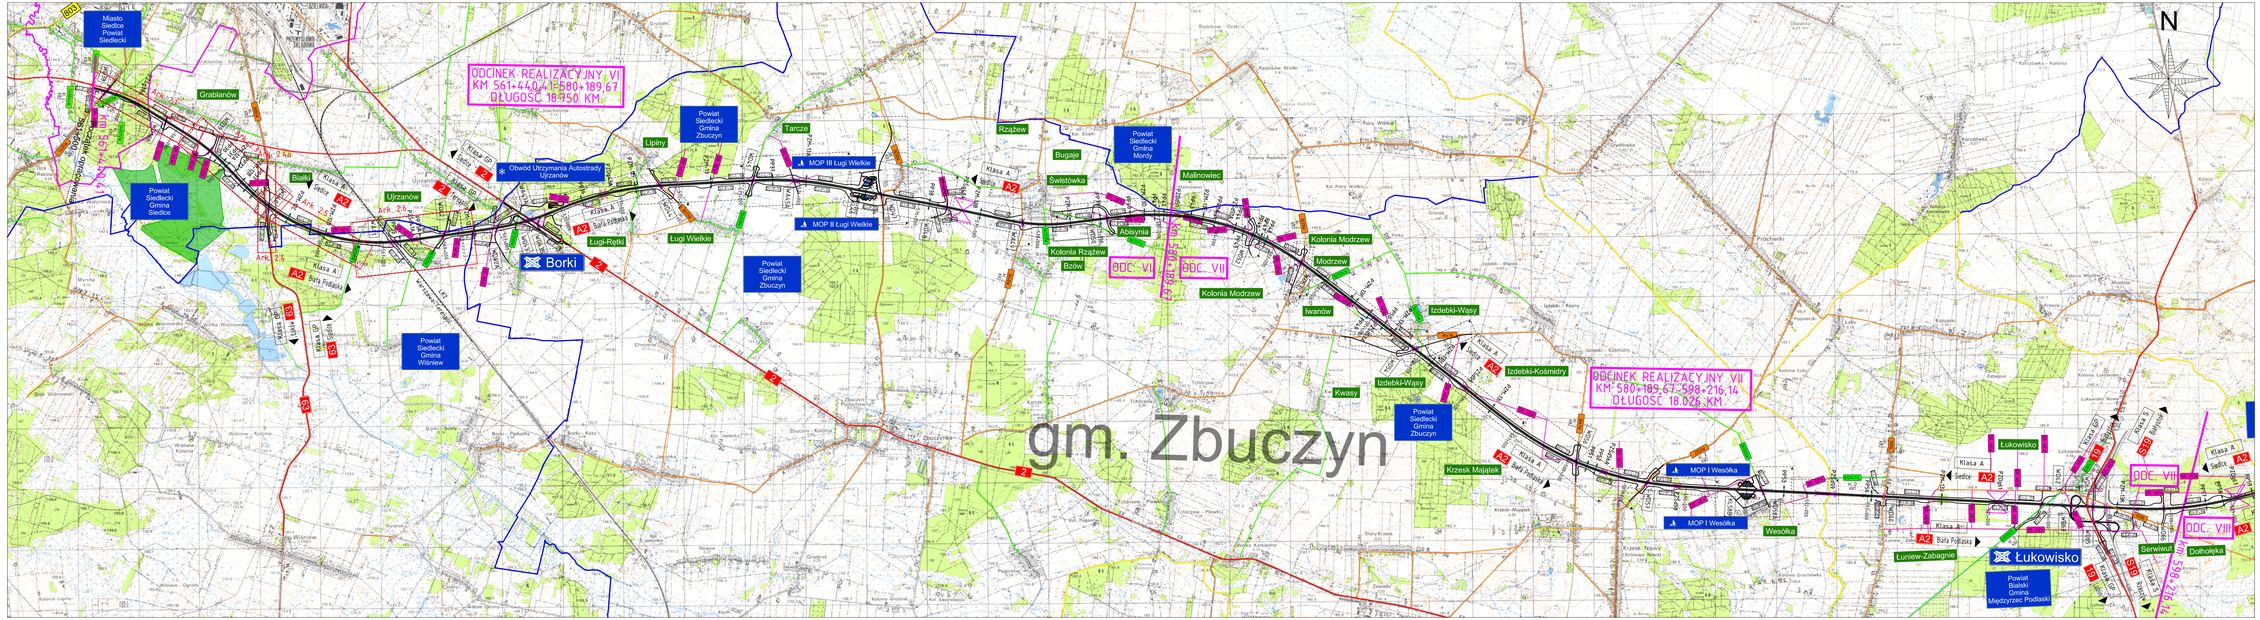

Legenda:

- Istniejące drogi krajowe
- Istniejące drogi wojewódzkie
- Istniejące drogi powiatowe
- Istniejące drogi gminne
- Istniejące linie kolejowe
- Granice powiatów
- Granice gmin
- Granice miast
- Granice odcinków realizacyjnych
- Projektowany odcinek A2
- Projektowany obiekt WA
- Projektowany obiekt WD
- Projektowany węzeł
- Projektowane Miejsce Obsługi Podróżnych
- Projektowany Obwód Utrzymania Autostrady
- Obszar Natura 2000

Inwestor:

Generalna Dyrekcja Dróg Krajowych i Autostrad
Oddział w Warszawie

Generalna Dyrekcja Dróg Krajowych i Autostrad
Oddział w Warszawie
ul. Mińska 25
03-808 Warszawa

Wykonawca:

Multiconsult

Multiconsult Polska Sp. z o.o.
ul. Bonifraterska 17
00-203 Warszawa

Obiekt budowlany:	Opracowanie elementów Koncepcji Programowej inwestycji pn."Budowa autostrady A2 Warszawa - Kukuryki na odcinku obwodnicy Siedlec w km ok. 561+500 do węzła "Łuków" Ø wstępnej w km ok. 625+000"			
Stadium: Koncepcja Programowa	Tom:	Materiały do uzgodnień		
Branża: Drogowa	Tytuł rysunku:	Plan orientacyjny Gmina Siedlce		
Funkcja	Imię i nazwisko	Specjalność	Nr uprawnień budowlanych	Podpis
Główny Projektant	inż. Jerzy Stabik	Drogowa	MAZ/0395/POOD/06	
Projektant	mgr inż. Paweł Bańdo	Drogowa	PDK/0016/PWOD/09	
Opracował	inż. Arkadiusz Depta			
Opracował	mgr inż. Joanna Łukasik			
Opracował	inż. Monika Widomska			
Opracował	mgr inż. Katarzyna Kifa			
Opracował	mgr inż. Jan Żebowicz			
Opracował	mgr inż. Dawid Zielik			
Opracował	Jacek Gaborys			
Numer umowy: 179/2018	Data sporządzenia: czerwiec 2019	Skala: 1:25000	Numer rysunku: 1.1	Arkusz: 1